



Principe dwarsprofiel 1 - 1  
Schaal 1 : 50

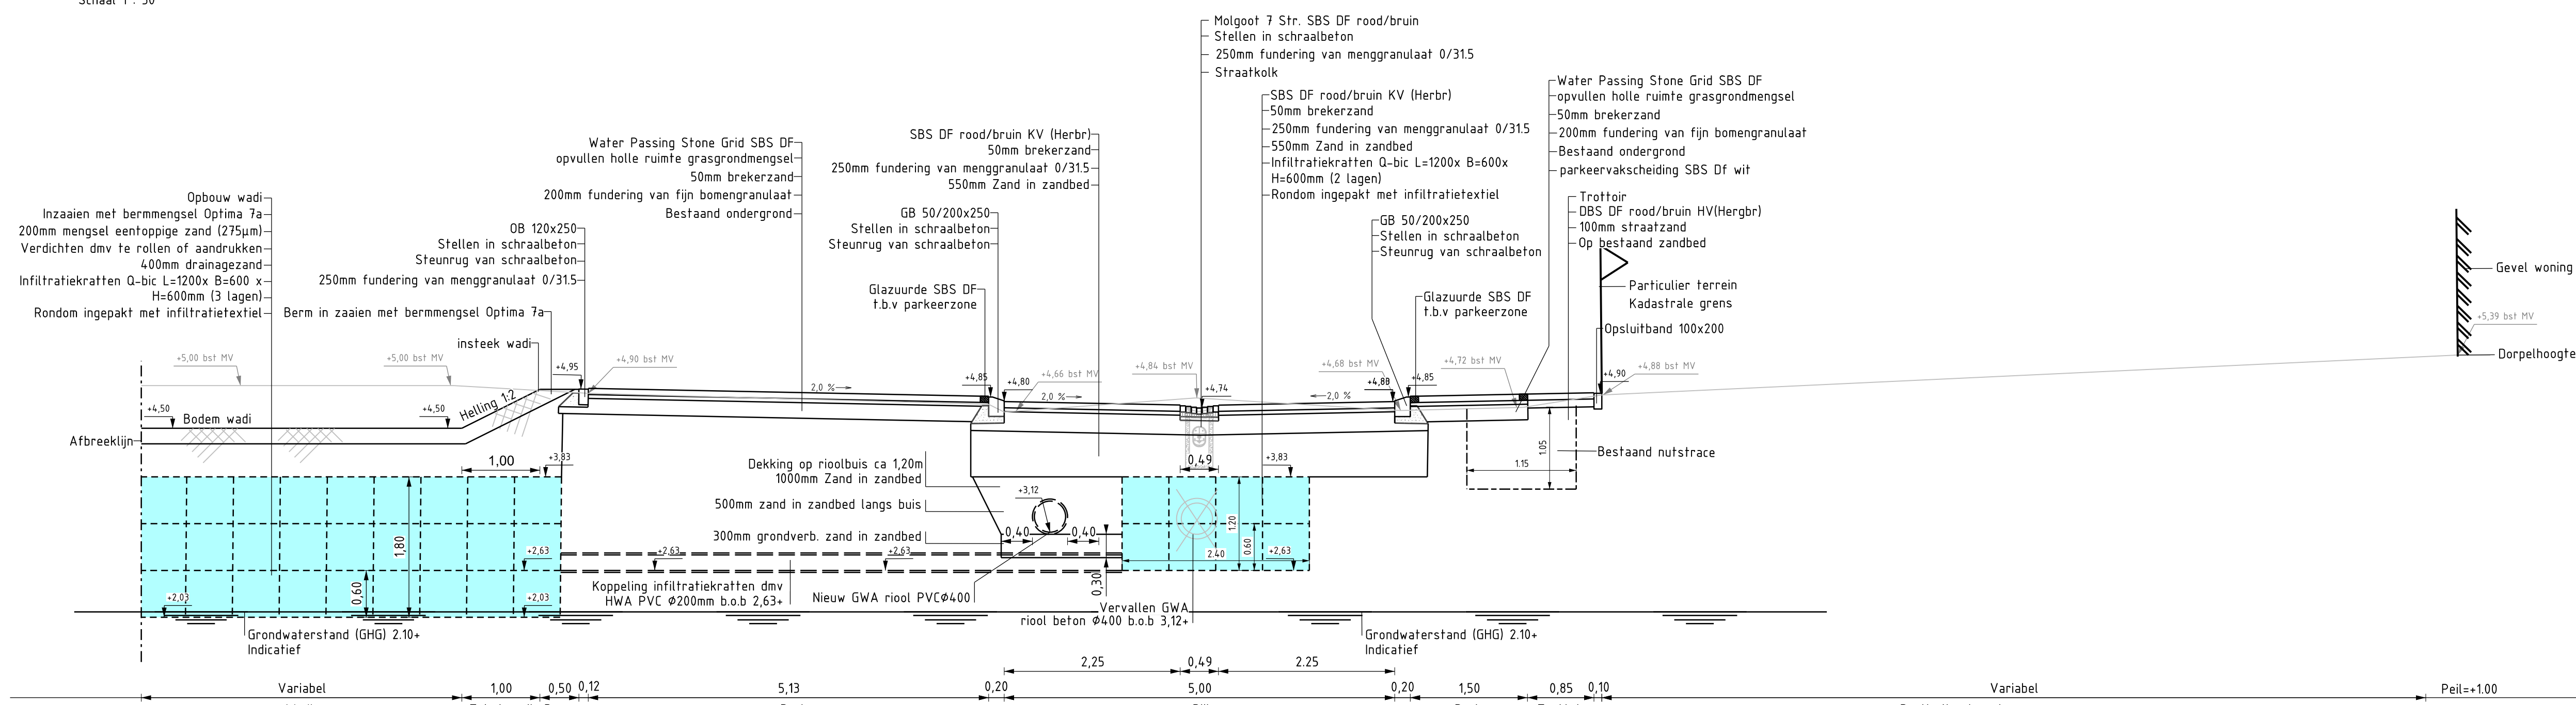


Principe dwarsprofiel 2 - 2  
Schaal 1 : 50

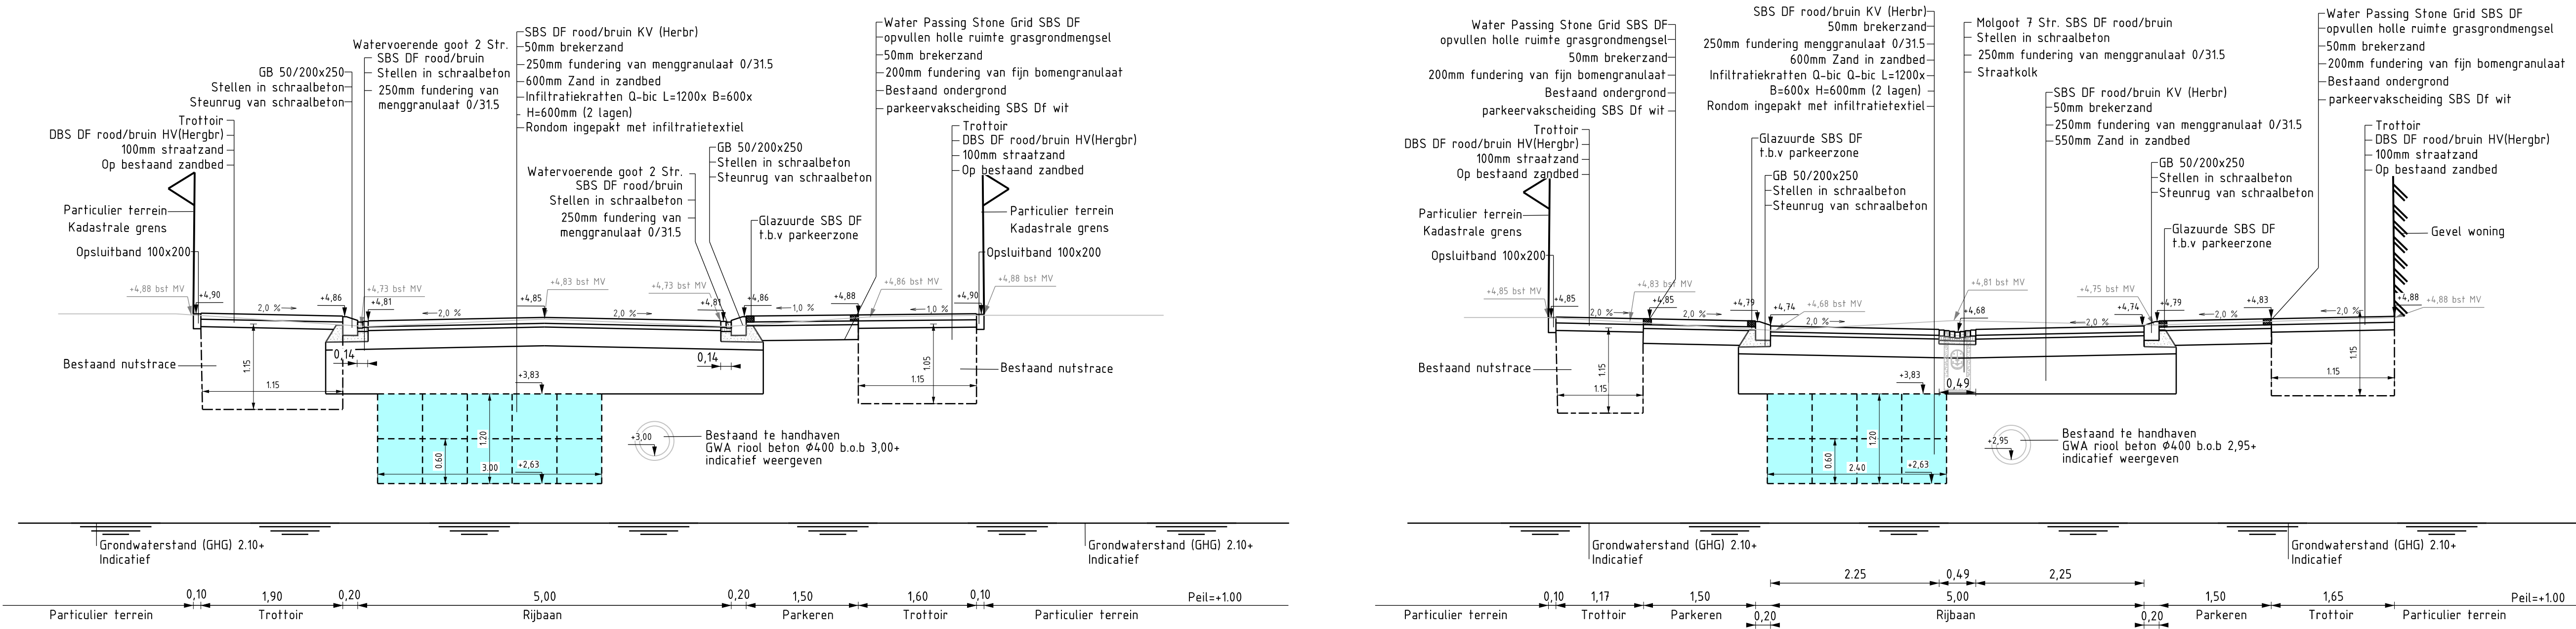


Principe dwarsprofiel 3 - 3  
Schaal 1 : 50


Principe dwarsprofiel 4 - 4  
Schaal 1 : 50

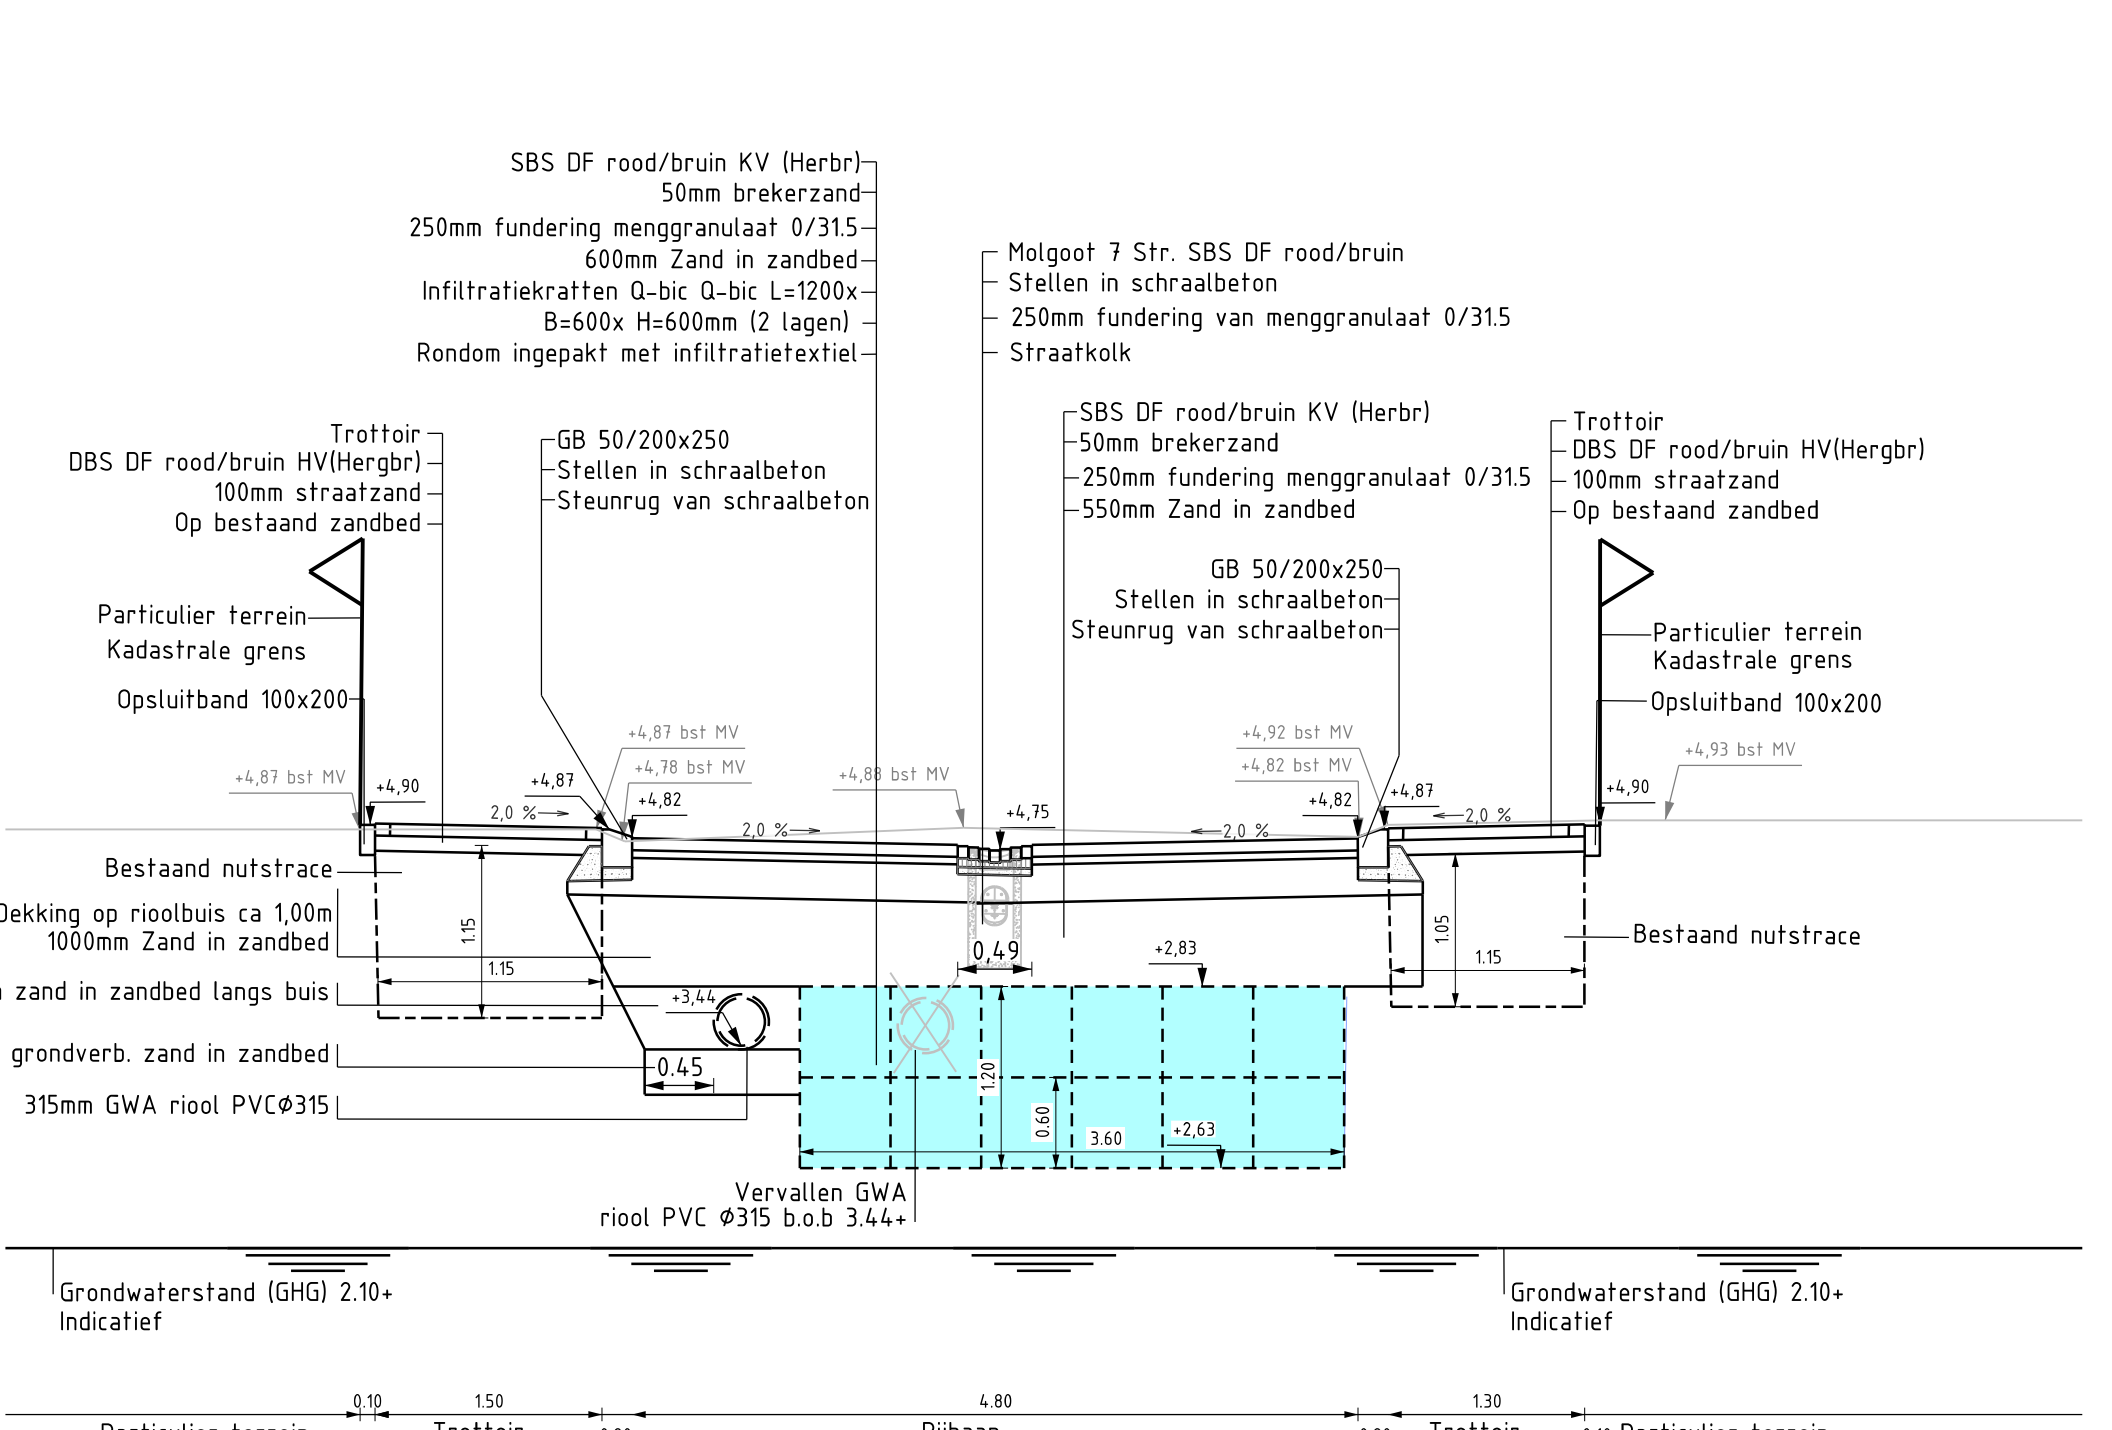


Principe dwarsprofiel 5 - 5  
Schaal 1 : 50

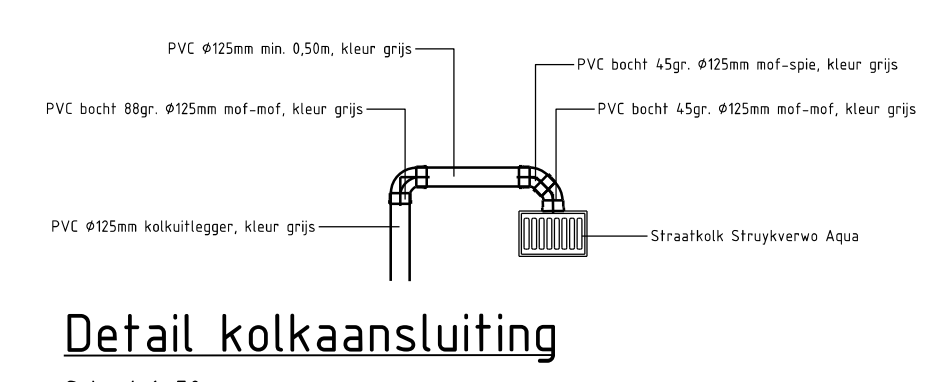

Detail kolkaansluiting  
Schaal 1 : 50

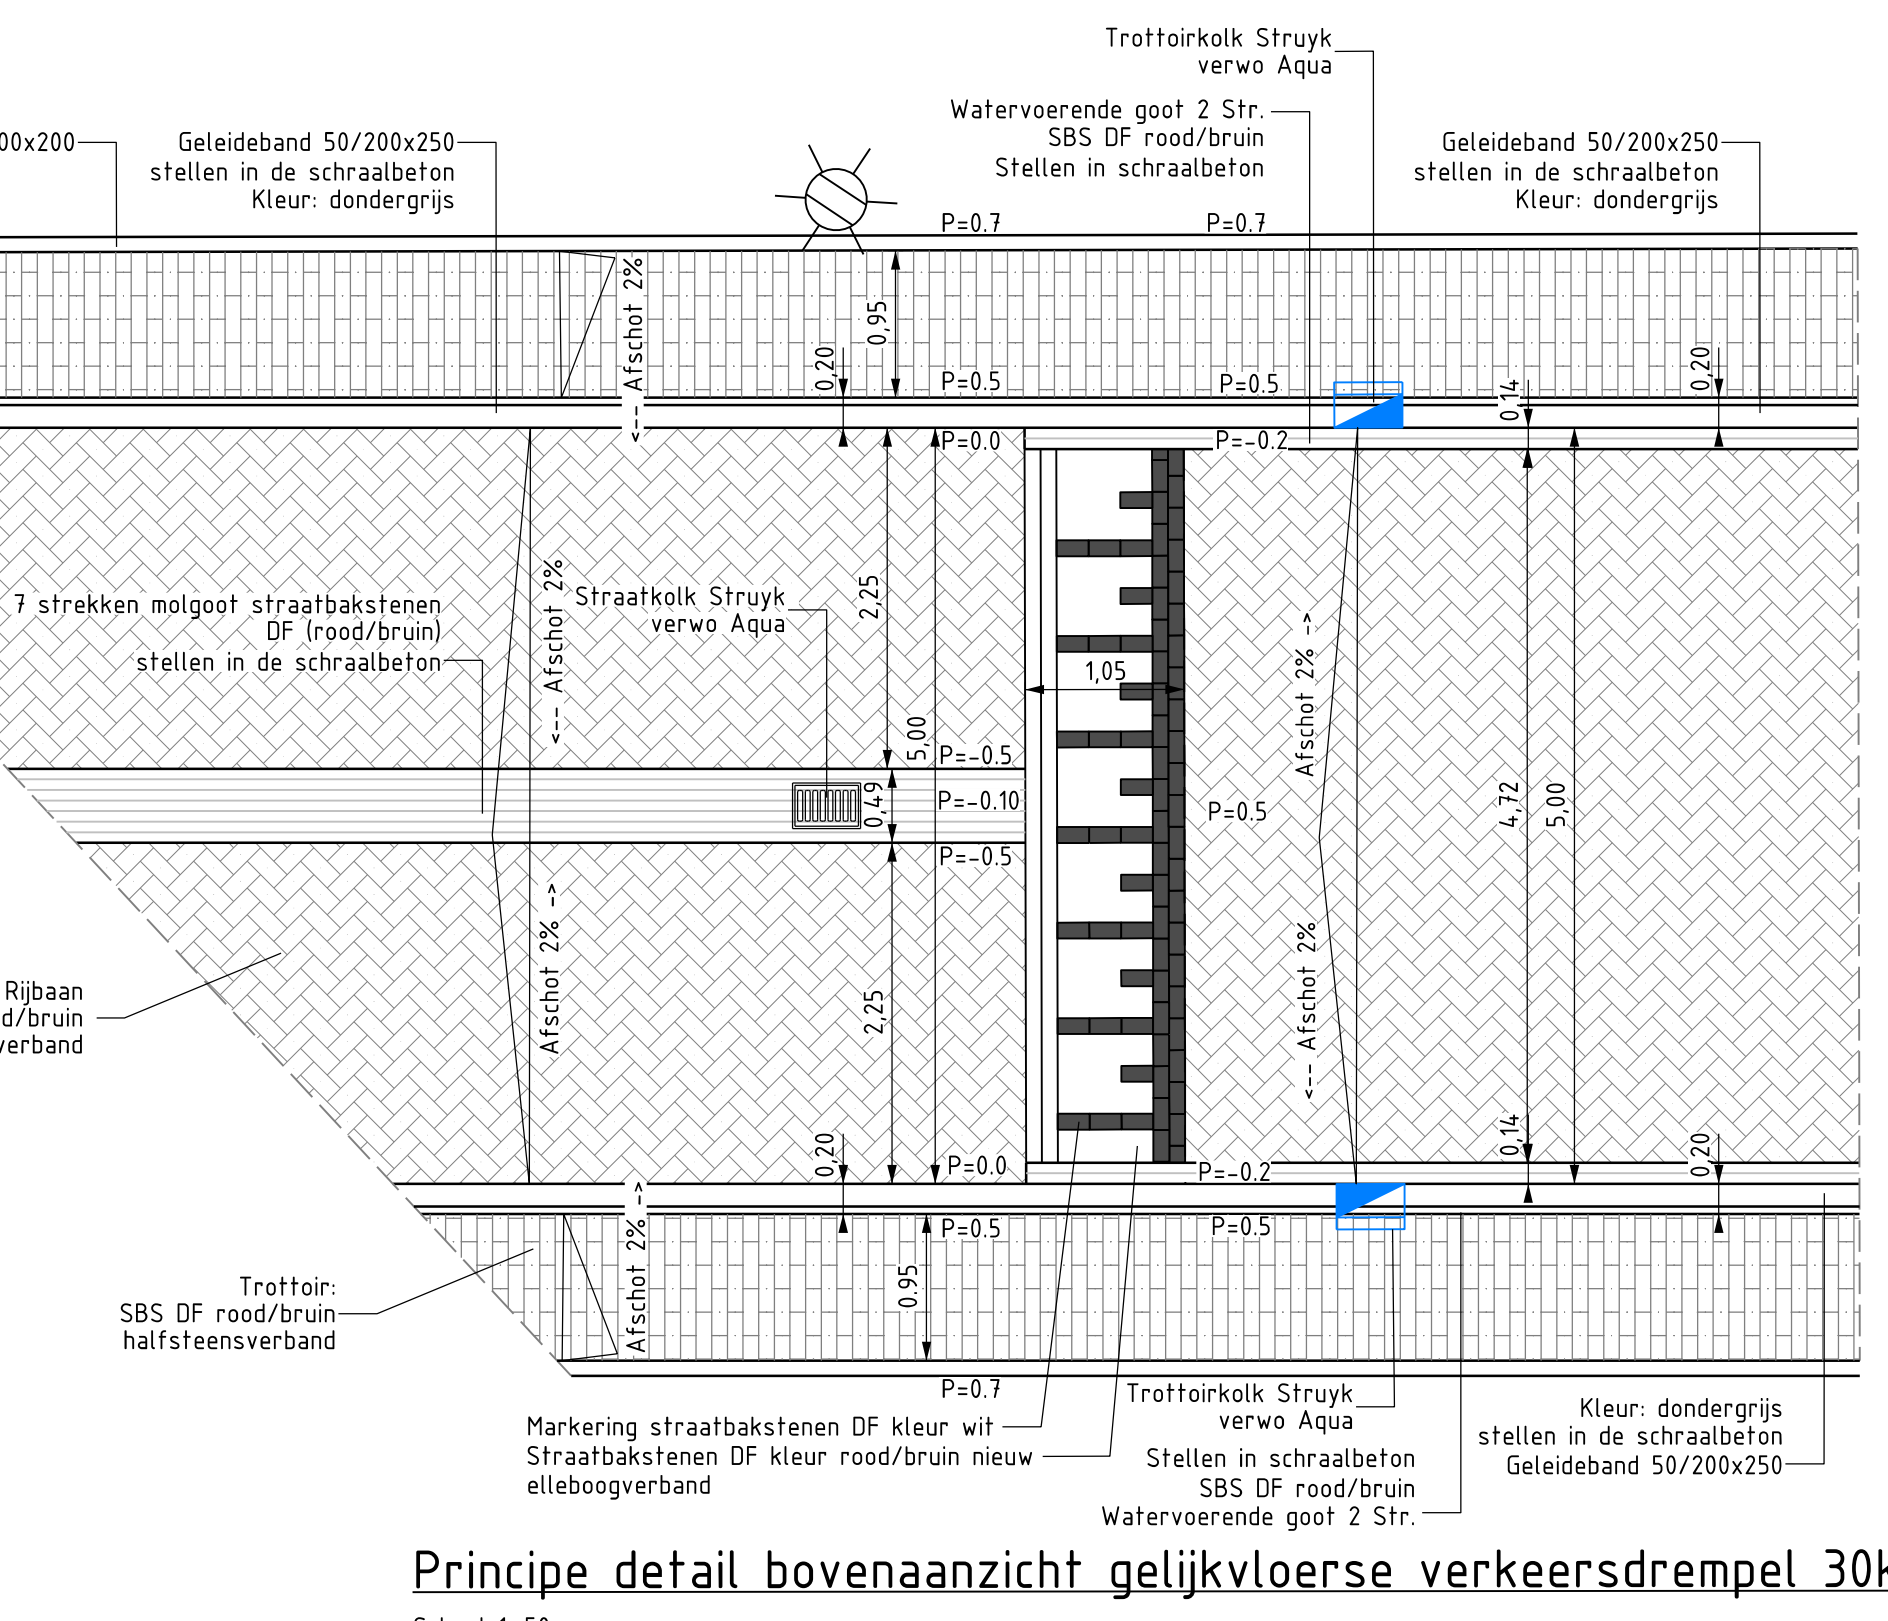

Principe detail bovenaanzicht gelijkvloerse verkeerstrempel 30km/u  
Schaal 1 : 50

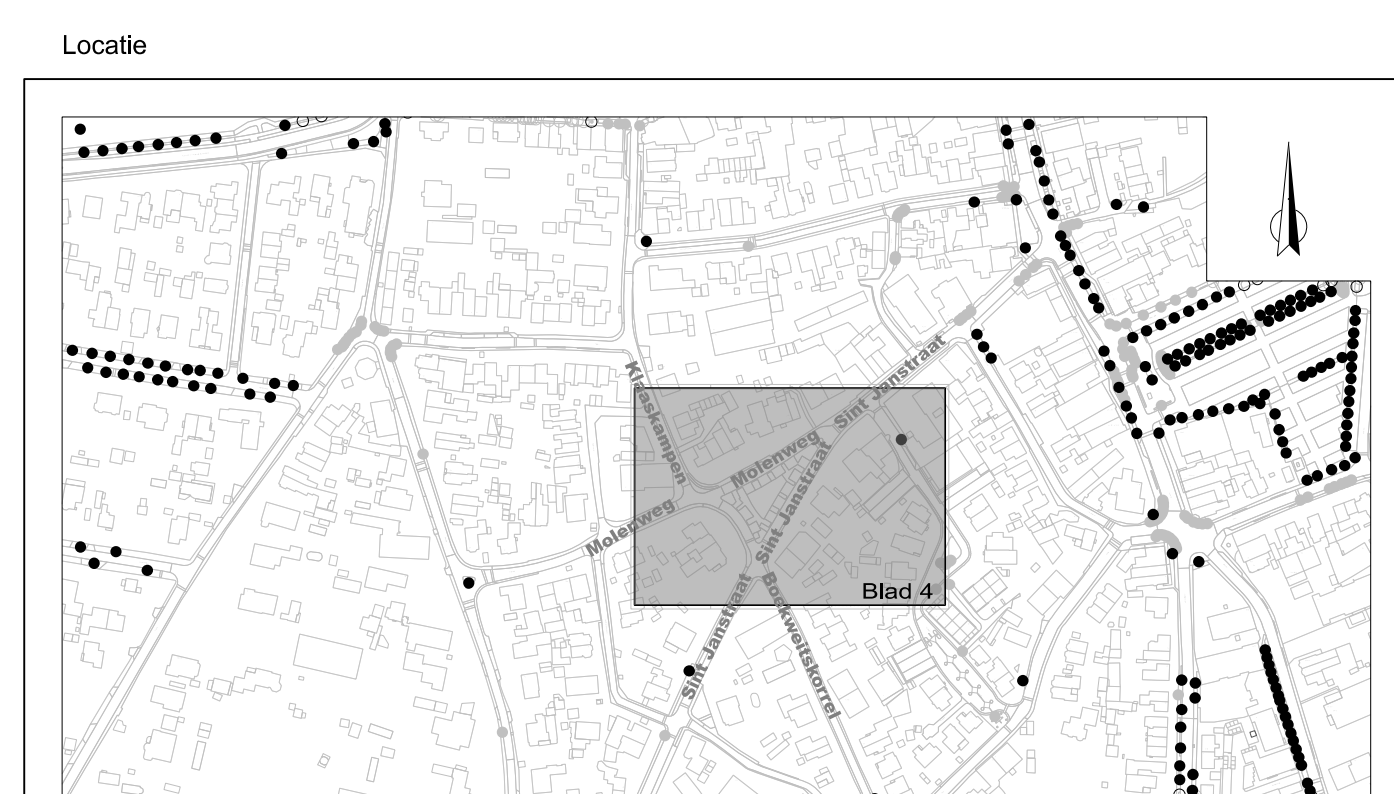

**DGM PROJECTEN**

**Gemeente Laren**

Opdrachtgever: Gemeente Stichtse Vecht  
 Werk: Tekening planontwikkeling waterberging "De Kleine Brink"  
 Ontwerper: Blad 4 dwarsprofielen en details  
 Datum: 18-08-2025

Bestand: 1  
 Versie: 1  
 Schaal: 1:200  
 Formaat: A0  
 Getekend: [Signature]  
 Gecontroleerd: [Signature]

WV: [Signature]  
 WB: [Signature]