



Herinrichting Veldweg in Eemnes

13 januari 2026, definitief ontwerp

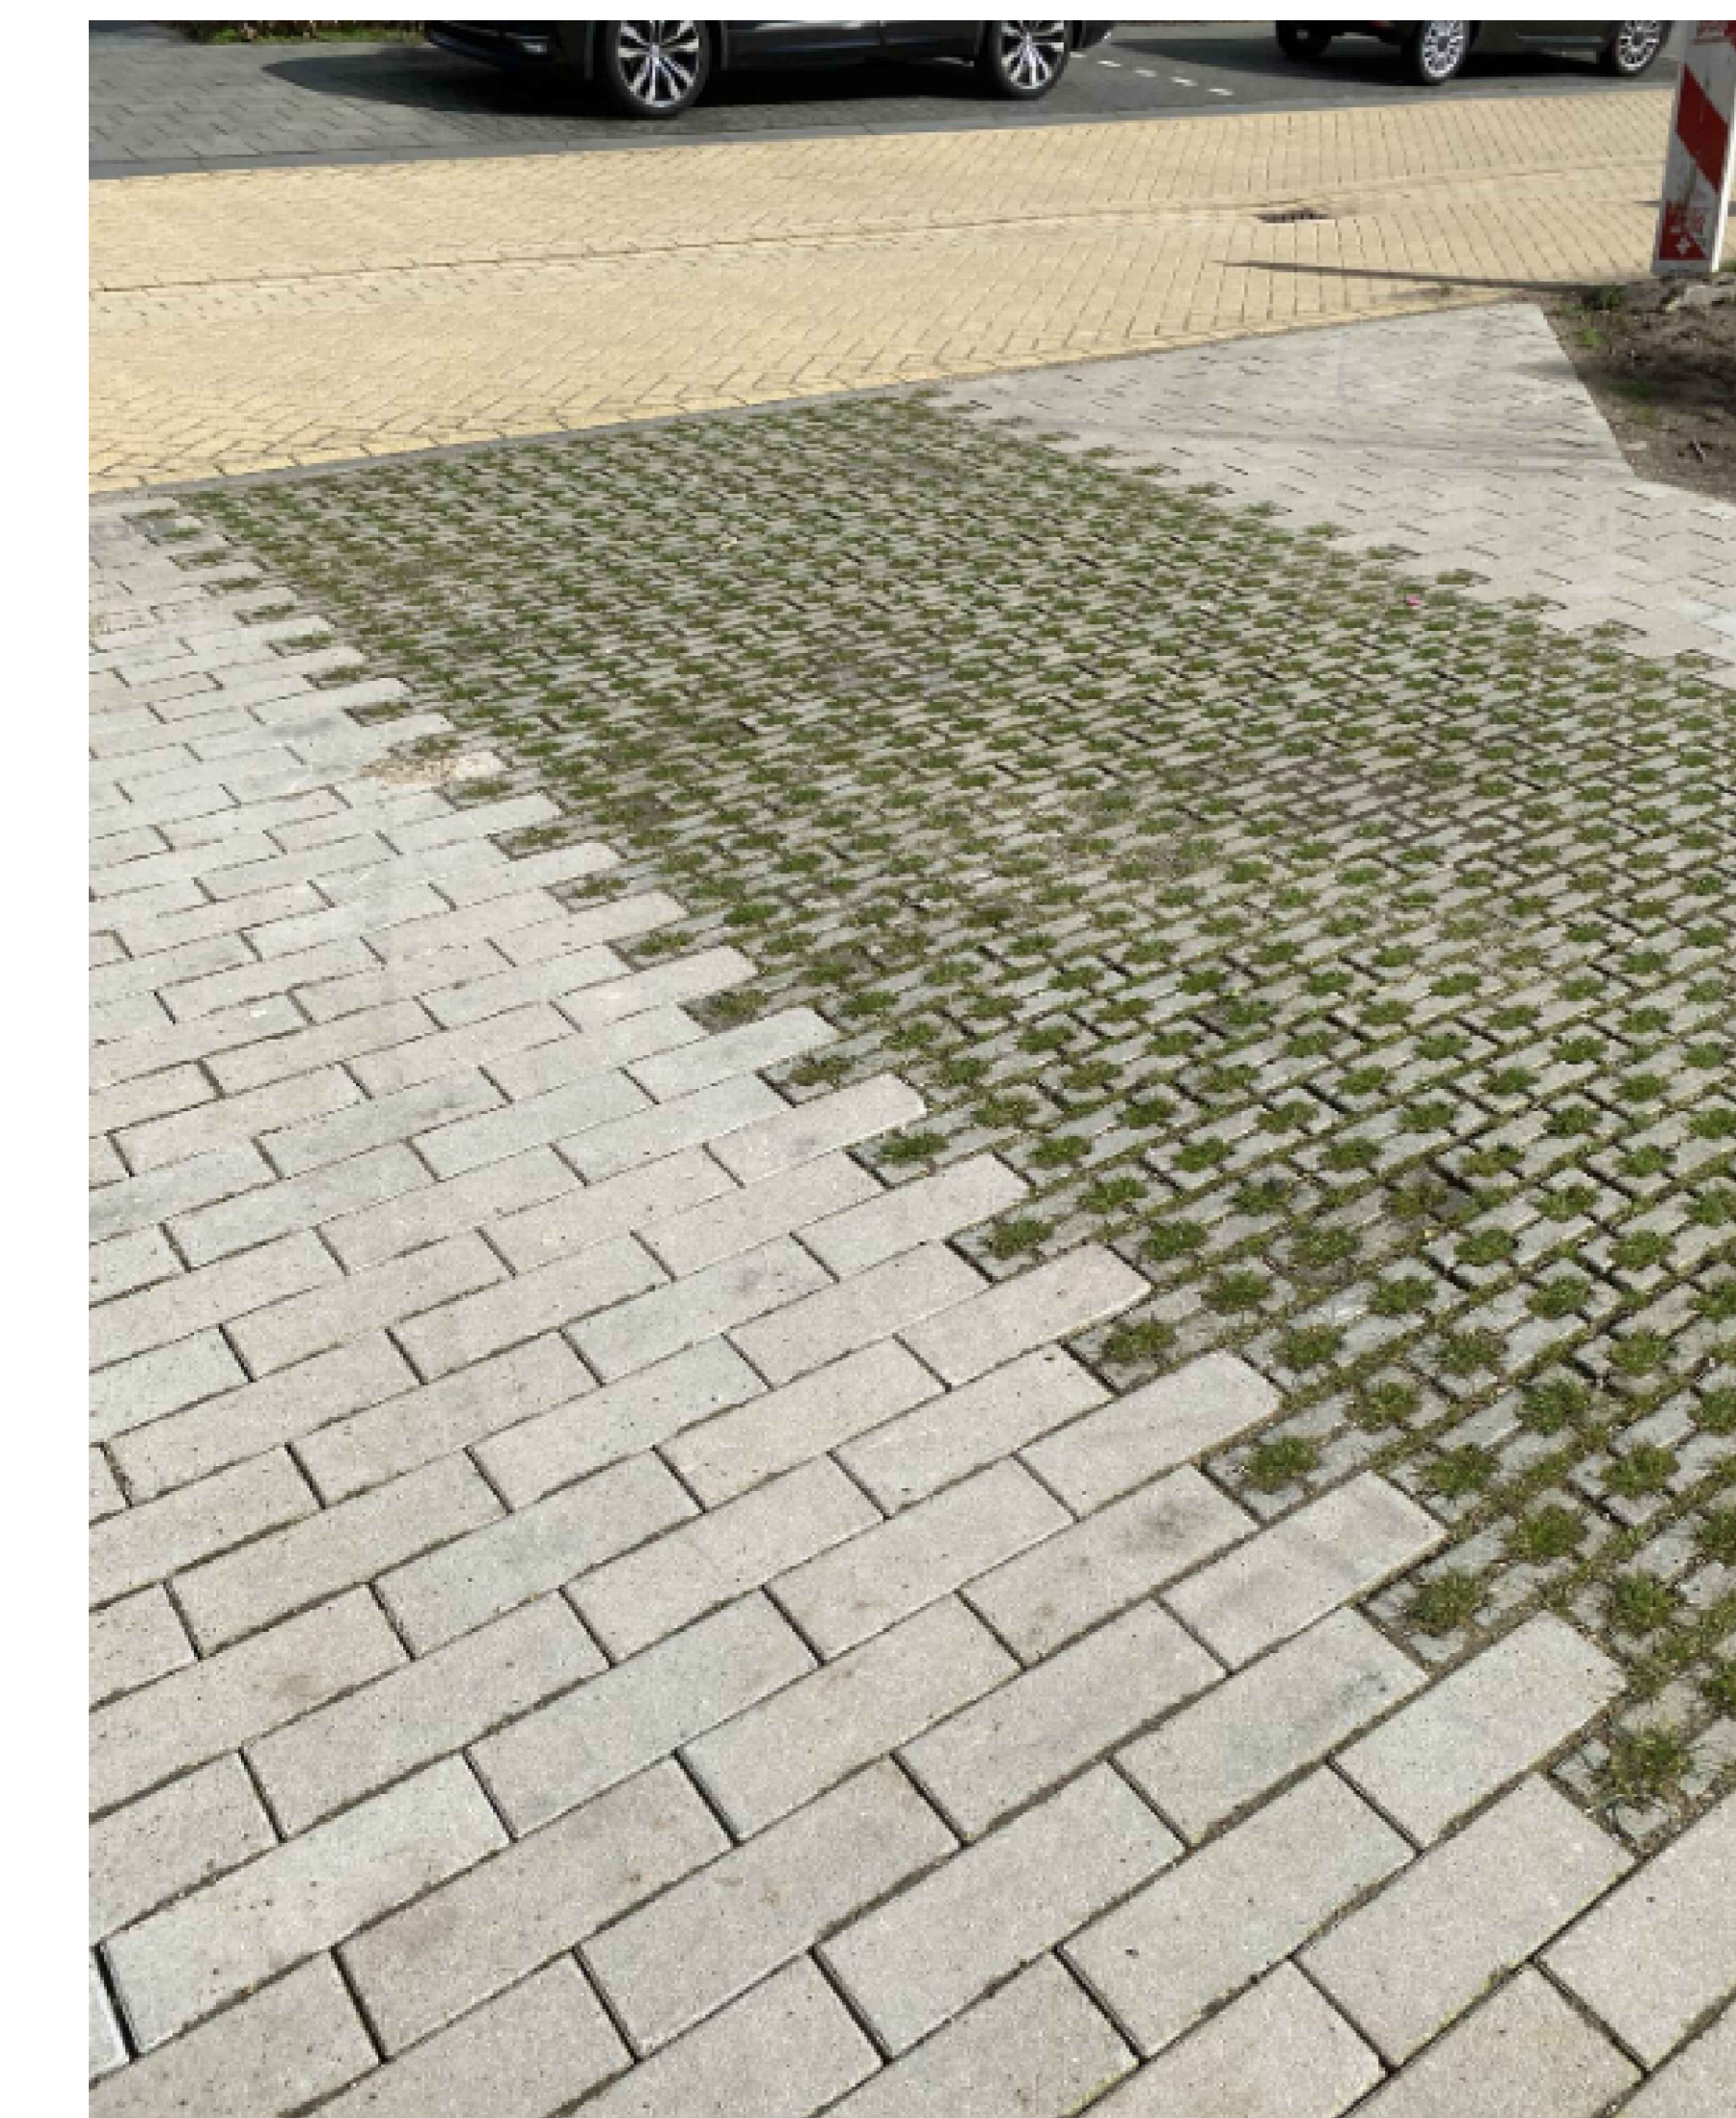

LEGENDA	
	parkeervak: grasklinkers
	voetpad: betegels, kleur grijs
	rijbaan: straatbakstenen, kleur rood/braun
	beuk Sytatica of Carpinus
	heestervakken
	parkeerverbod
	afzetpaal
	inrit
	entree tuin
	bestaande boom
	bestaande boom bij bomen robuuste heesterbeplanting (nader te bepalen)

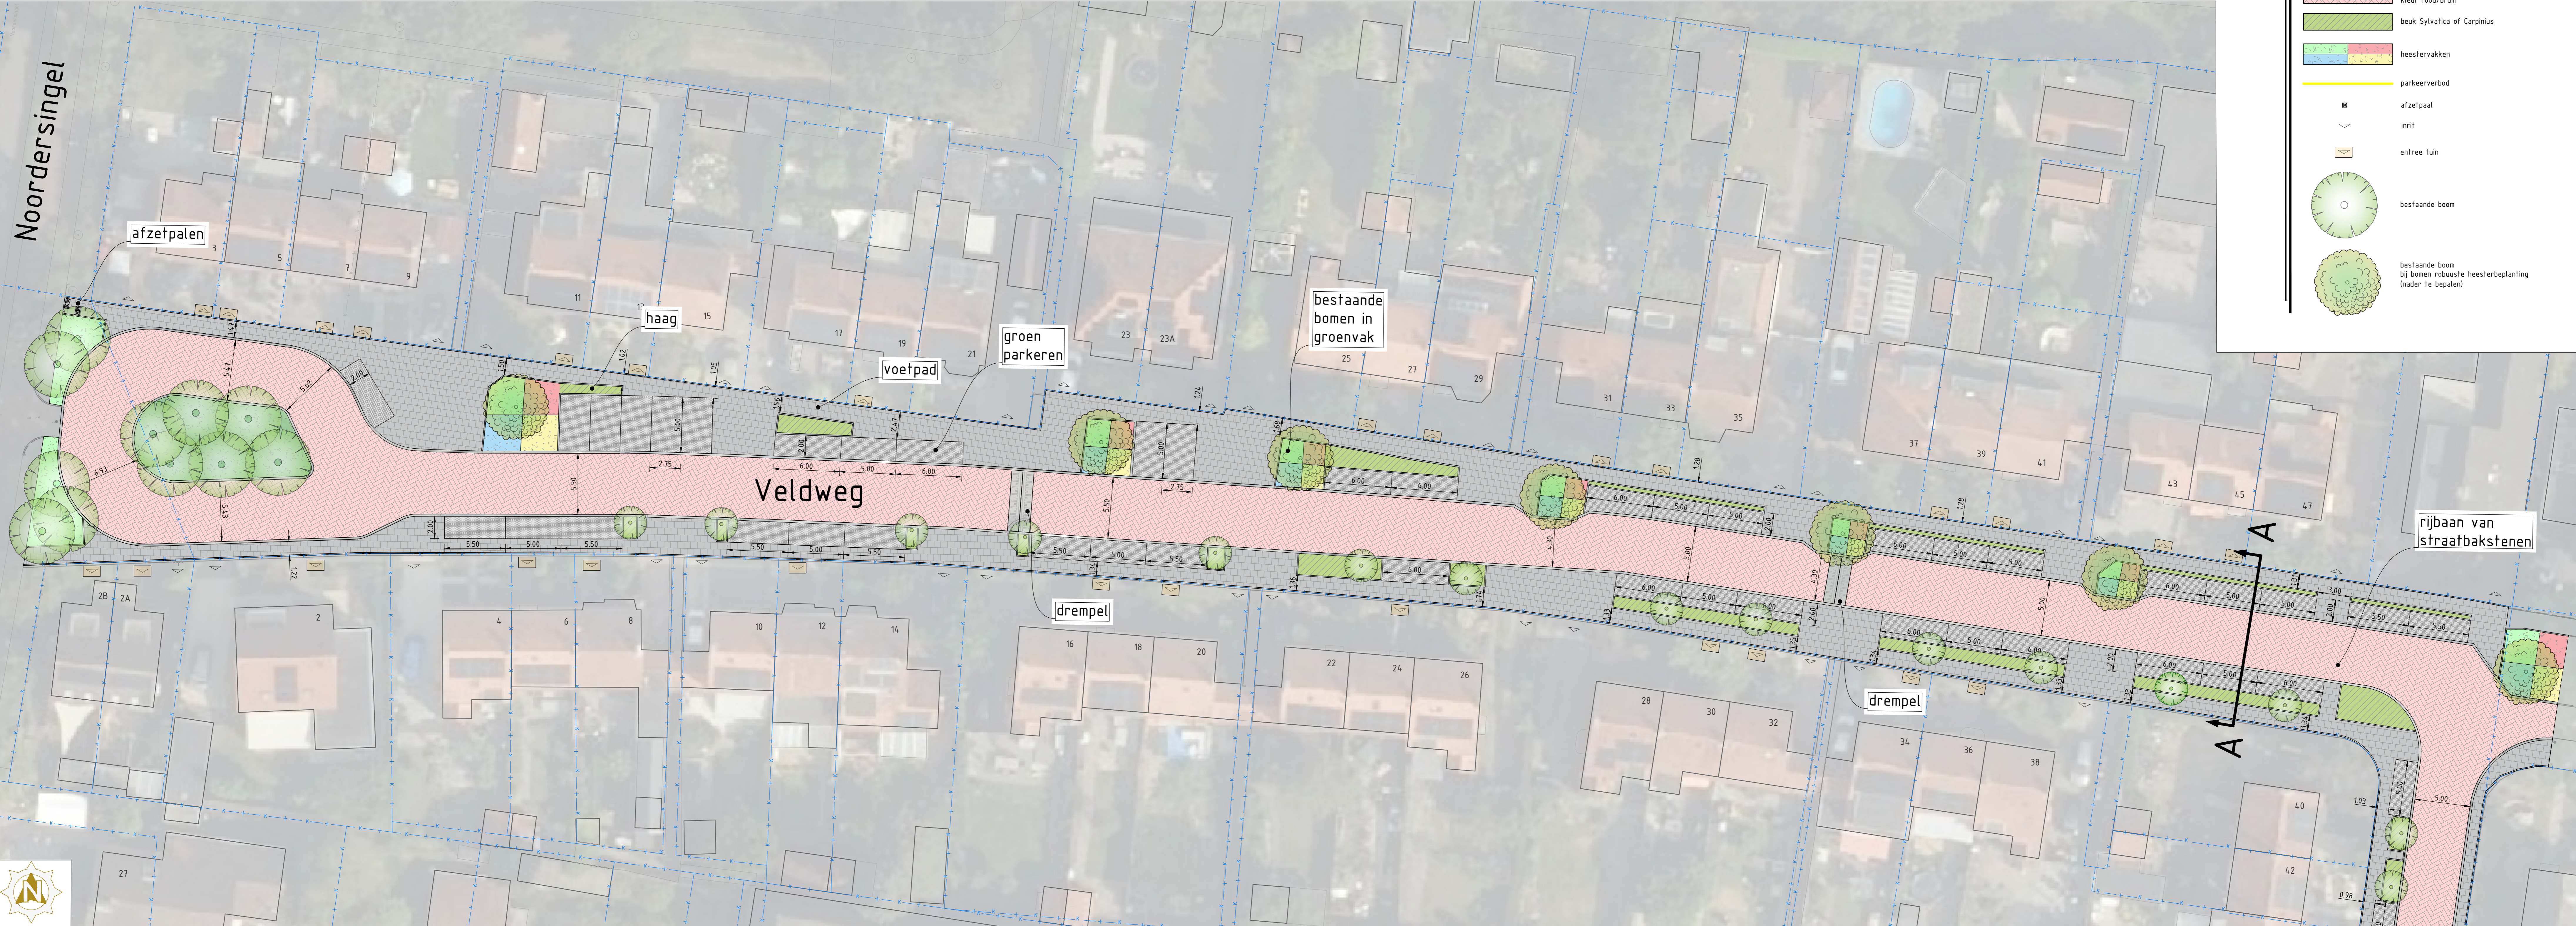

parkeervak met grasstenen

